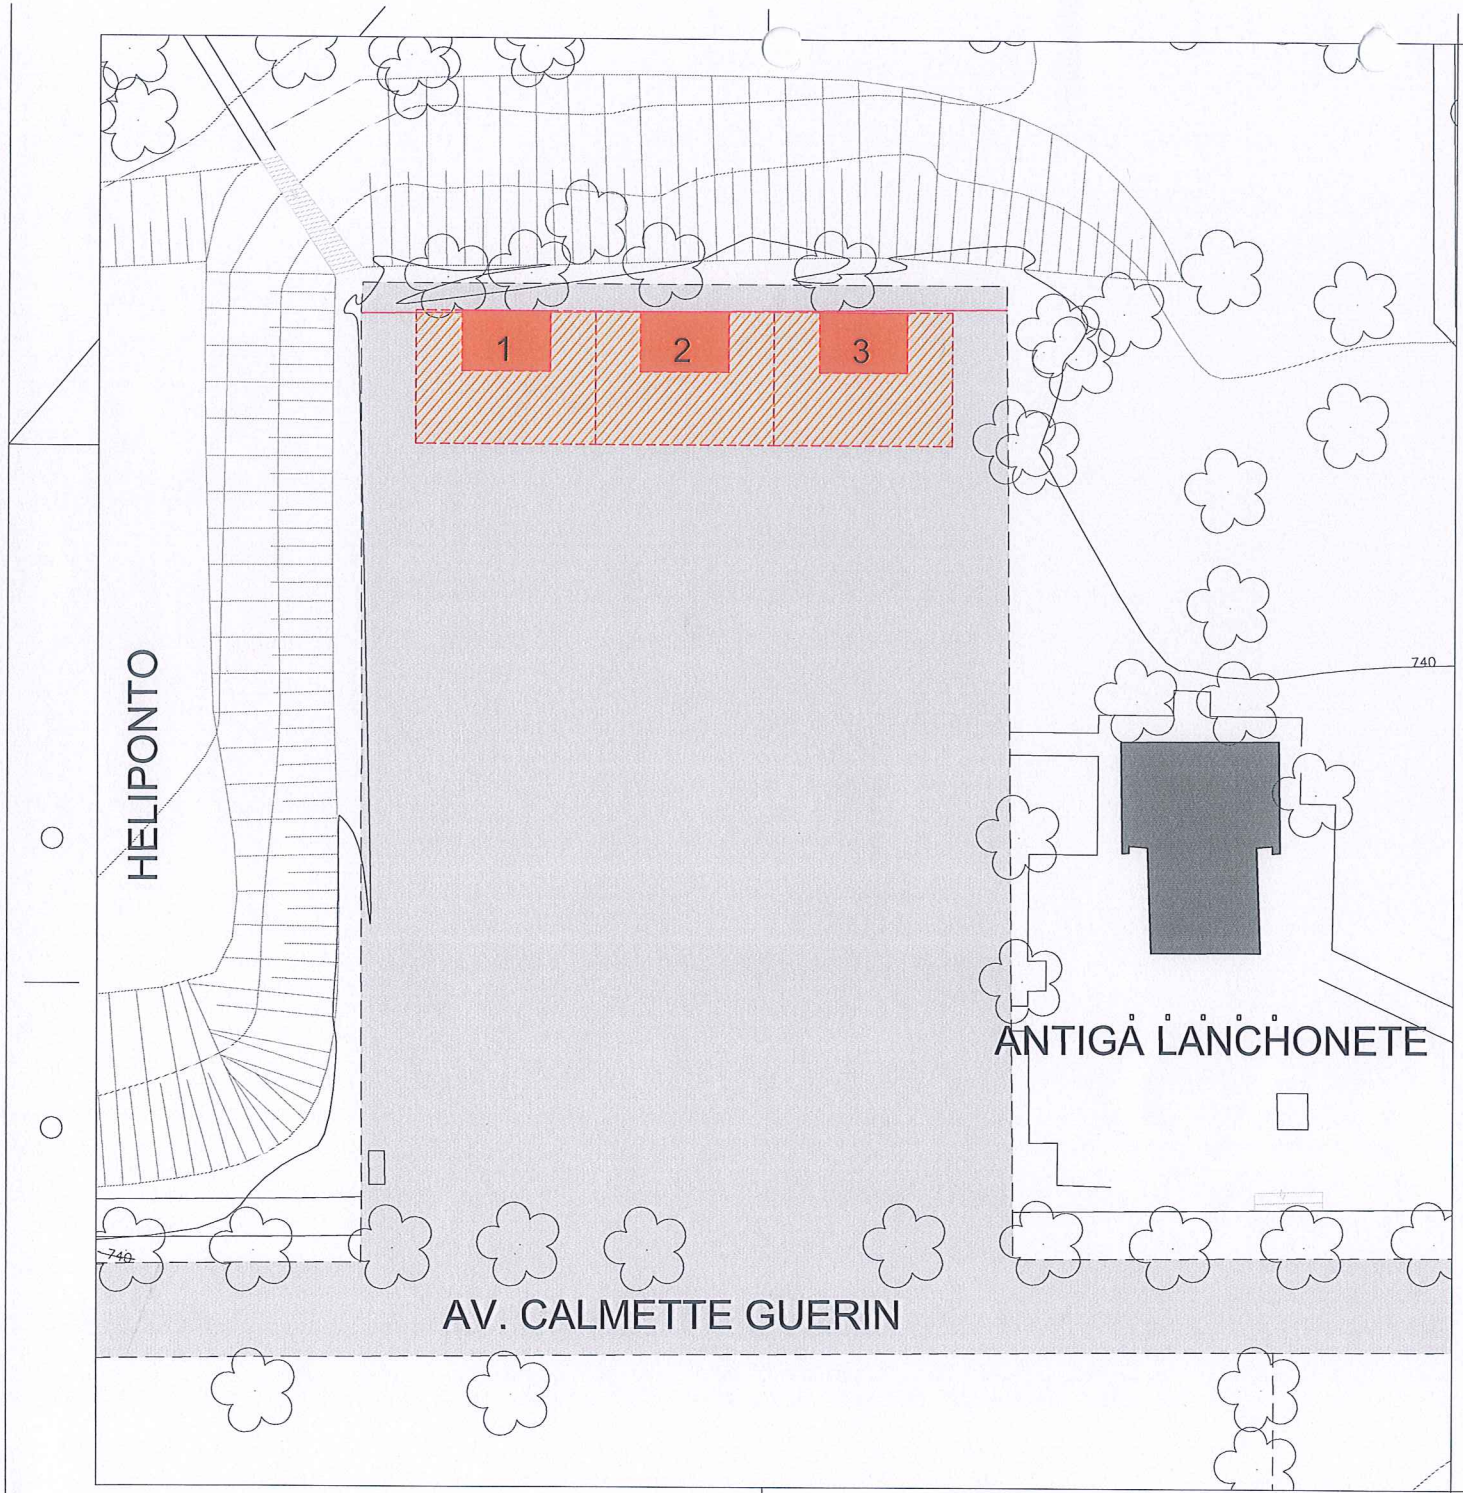

LEGENDA

X — NÚMERO DO ESPAÇO DESTINADO

FOOD TRUCK

ESPAÇO DESTINADO 5,50mX7,45m

CROQUI DE LOCALIZAÇÃO
SEM ESCALA

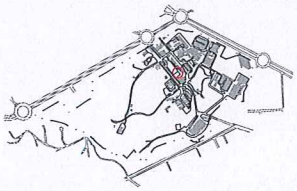

N

REVISÃO	DESCRIÇÃO DE ALTERAÇÕES	DATA	RESPONSÁVEL	VISTO
AA	EMISSÃO INICIAL	22/01/2018	ARQ. TADEU FOA	

GOVERNO DO ESTADO DE SÃO PAULO - SECRETARIA DA SAÚDE

INSTITUTO BUTANTAN

Setor: ESTACIONAMENTO

Título: LOCAÇÃO FOOD TRUCKS

Disciplina: ARQUITETURA

Fase: ESTUDO PRELIMINAR

Diretoria Técnica do Instituto Butantan
Dr. DIMAS TADEU COVAS
Diretoria - Divisão de Engenharia e Arquitetura (DEA)
Eng. JOSÉ ARNALDO DA CRUZ
Plano Diretor - Coordenador
Arq. TADEU FOA

Equipe Técnica
ARQ. CAROLINE COSTA
ARQ. TADEU FOA
ENG. LUKAS HOSHINA

Desenho: ARQ. TADEU FOA

Código do edifício: MXX

Folha: 1000

Revisão: AA

Escala: 1:150

Data: 22/01/2018

0000-00MXX-AR-EP-DE-1000_AA