FORMATO A2 (594,00 x 420,00)

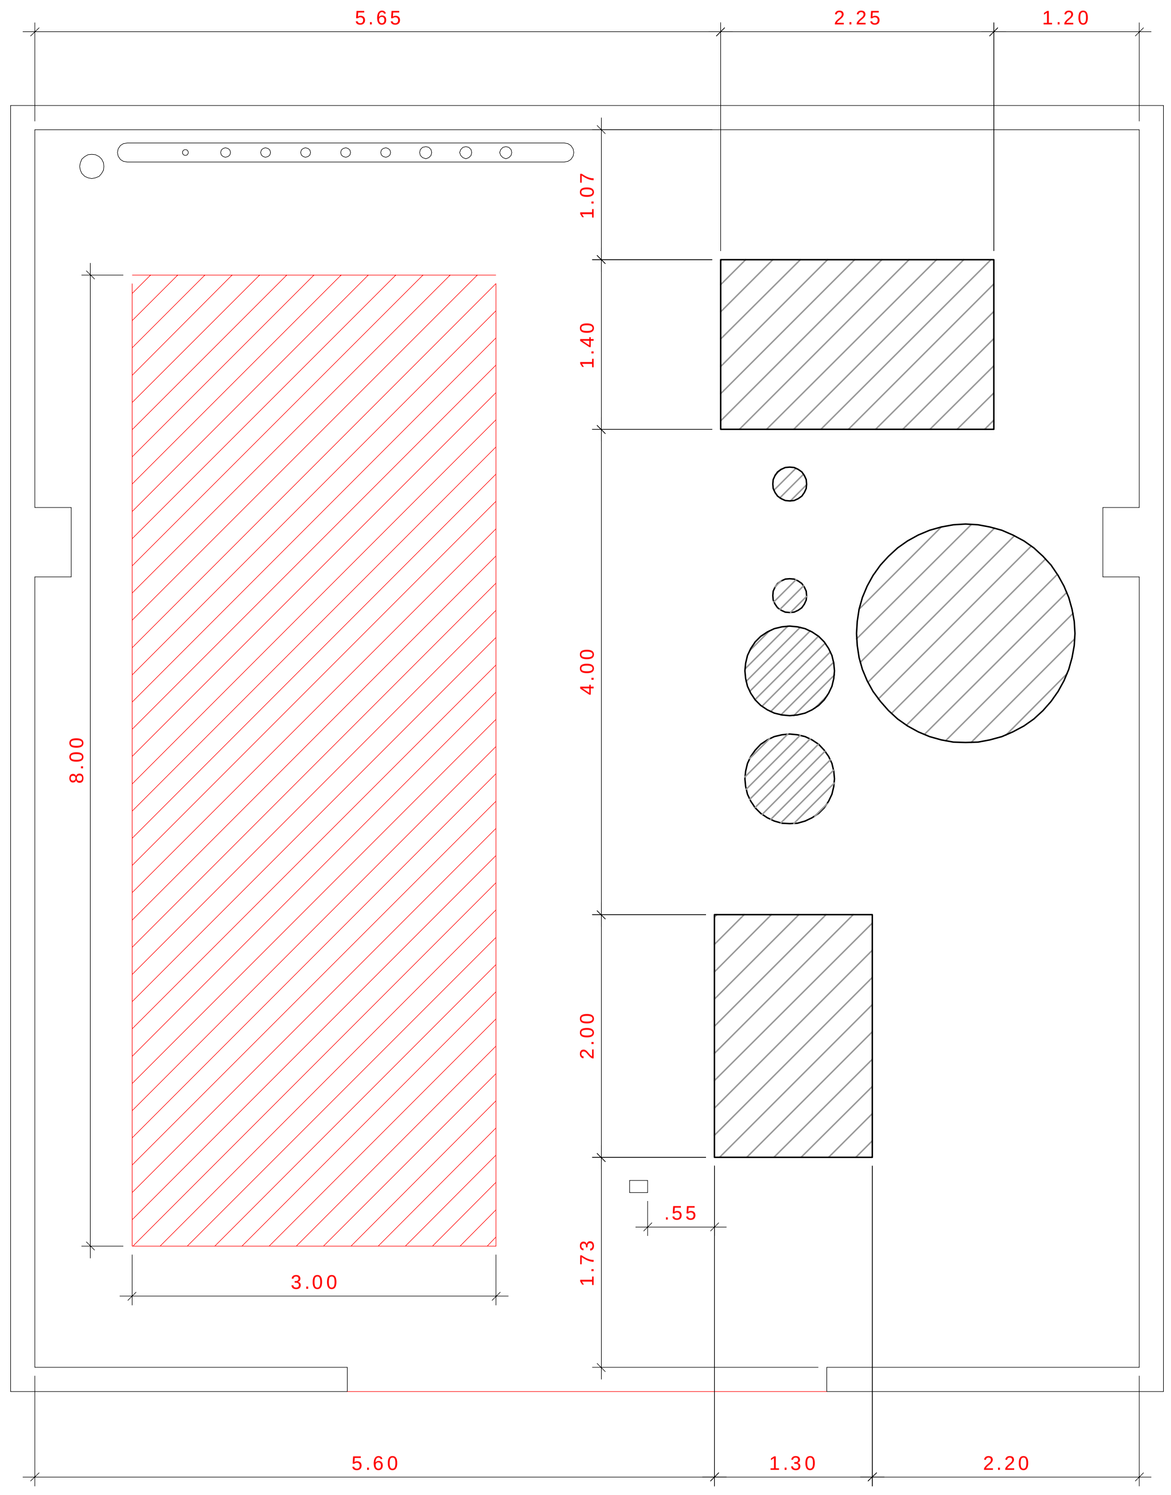

LEGENDA

AREA LIVRE PARA INSTALAÇÃO DO CONJUNTO COMPRESSOR, SECADOR E FILTRO;

REVISÃO	DESCRIÇÃO DE ALTERAÇÕES	DATA	RESPONSÁVEL	VISTO
R00	EMISSÃO INICIAL	04/01/2019	RAFAEL ARAÚJO	

GOVERNO DO ESTADO DE SÃO PAULO - SECRETARIA DA SAÚDE

INSTITUTO BUTANTAN

Setor
DI - DIVISÃO DE INFRAESTRUTURA

Título
LAYOUT SALA DE COMPRESSORES

Disciplina
UTILIDADES

Fase
PROJETO BÁSICO

Diretoria Técnica do Instituto Butantan
Dr. DIMAS TADEU COVAS
Divisão de Infraestrutura
Eng. RAFAEL ARREGUI LUBIANCA
Coordenador de Projetos
Eng. CLAYTON RIBEIRO

Coordenação
OSVALDO DE OLIVEIRA

Desenho DI-00059-PB-UT-DE-2014

Código do edifício
000

Folha
01/01

Revisão
R00

Escala
1:50

Data
04/01/2019

DI-00059-PB-UT-DE-2014_00