


01 PLANTA TÉRREO
01 1/75

LEGENDAS

ÁREA A SER CONDICIONADA

CROQUI DE LOCALIZAÇÃO SEM ESCALA

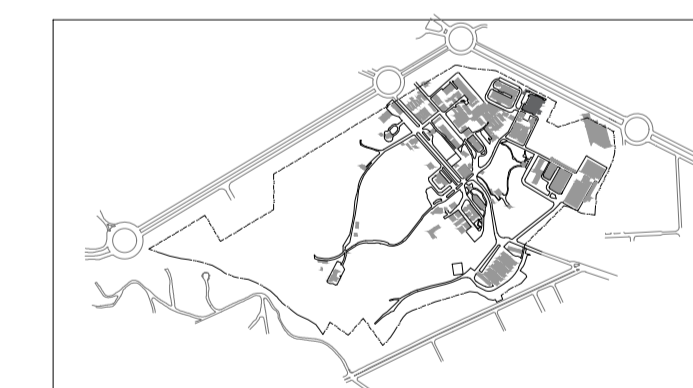

REVISÃO	DESCRIÇÃO DAS ALTERAÇÕES	DATA	RESPONSÁVEL	VISTO
R00	EMISSÃO INICIAL	14-03-2019	Ivete Yazigi Roumieh	



GOVERNO DO ESTADO DE SÃO PAULO - SECRETARIA DA SAÚDE

Unidade: MUSEU MICROBIOLÓGICO Código do edifício: 00202
 Título: PLANTA TÉRREO - ÁREA A SER CONDICIONADA Folha: 01/01
 Disciplina: HVAC - SISTEMA DE TRATAMENTO DE AR
 Fase: PROJETO BÁSICO
 Diretoria Técnica do Instituto Butantan: Prof. Dr. DIMAS TADEU COVAS Coordenação: Eng. Ivete Yazigi Roumieh Revisão: R00
 Divisão de Engenharia e Arquitetura: Eng. RAFAEL LUBIANCA Desenho: Marcos Antonio Masteguim Escala: 1:100
 Gestor de Projetos: Eng. CLAYTON RIBEIRO Data: 14-03-2019