

Fachada principal.



Fachada principal.



Espaço para estacionamento nos fundos do edifício.



Fachada lateral noroeste.



Fachada lateral com acesso ao ambulatório. Fachada principal.

**NÚMERO DE USUÁRIOS: 72**

- Administração: 44F
- Recursos Humanos: 10F
- Subfrota: 1F
- Ambulatório: 5M, 5F
- Parques e jardins: 7F
- (F. Funcionários, M. Médicos)

**ESTADO DO EDIFÍCIO:** Galpão padrão médio, nova. Edificação nova que apresenta apenas sinais de desgaste natural da pintura externa.

**DATA DE CONSTRUÇÃO:** 2008

**PATRIMÔNIO HISTÓRICO:**

- SIM  TIPO:  TOMBADOS  TOMBADOS MAIS RELEVANTES
- NÃO  TOMBADOS MAIS RELEVANTES

**QUANTIDADE DE VAGAS:** 35

	ÁREA PAVIMENTO (m²)	ATIVIDADE 1	ÁREA (m²)	ATIVIDADE 2	ÁREA (m²)
TÉRREO	1726,80	ADMINISTRAÇÃO (RH + ambulatório)	508,80	ADMINISTRAÇÃO	1218,00
PAVIMENTO 1	1118,80	ADMINISTRAÇÃO	1118,80		
ÁREA TOTAL			2845,60 m²		

CONSTRUÇÃO ORIGINAL

**314**

ADMINISTRAÇÃO | RH | SUBFROTA | AMBULATÓRIO

# 314 | ADMINISTRAÇÃO | RH | SUBFROTA | AMBULATÓRIO

RELAÇÃO DE FUNCIONÁRIOS CONTRATADOS:

## ADMINISTRAÇÃO

<b>INSTITUTO BUTANTAN</b>	
Auxiliar de serviços gerais	32
Oficial administrativo	2
Oficial operacional	2
Assistente Téc. de Plan. Ações de Saúde II	1

## SETOR DE MANUTENÇÃO DE VEÍCULOS

<b>INSTITUTO BUTANTAN</b>	
Encarregado I	1

## DIVISÃO DE RECURSOS HUMANOS

<b>INSTITUTO BUTANTAN</b>	
Auxiliar de serviços gerais	1
Oficial administrativo	2

## SEÇÃO DE ATENDIMENTO MÉDICO-AMBULATORIAL

<b>INSTITUTO BUTANTAN</b>	
Atendente	1
Auxiliar de enfermagem	2
Enfermeiro	1
Médico	5
Oficial administrativo	1

## SETOR DE LAVANDERIA

<b>INSTITUTO BUTANTAN</b>	
Auxiliar de serviços gerais	3

## SEÇÃO DE ZELADORIA

<b>INSTITUTO BUTANTAN</b>	
Auxiliar de serviços gerais	1
Oficial administrativo	1

## SETOR DE LICITAÇÃO


<b>INSTITUTO BUTANTAN</b>	
Auxiliar de serviços gerais	1

## SETOR DE PARQUES E JARDINS


<b>INSTITUTO BUTANTAN</b>	
Auxiliar de serviços gerais	7

## FUNDAÇÃO BUTANTAN

Coordenador de licitação	1
--------------------------	---

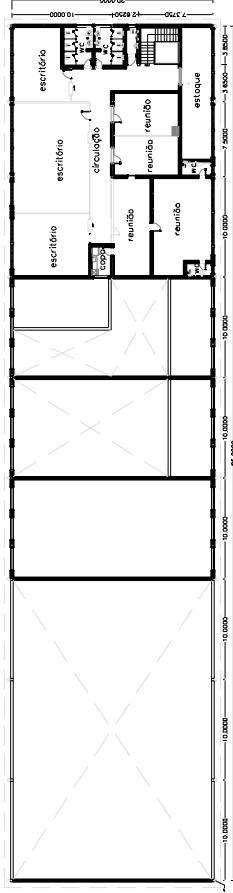

PLANTA PRIMEIRO PAVIMENTO  
ESCALA 1:500

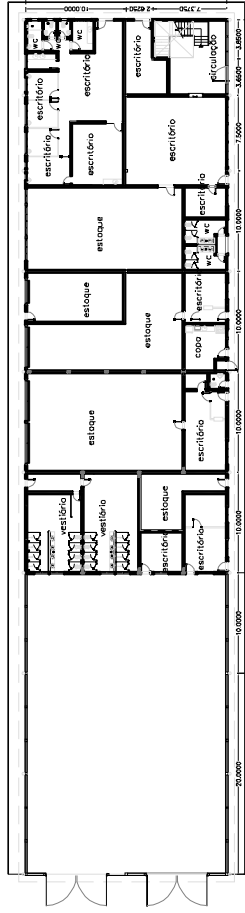

PLANTA TÉRREO  
ESCALA 1:500