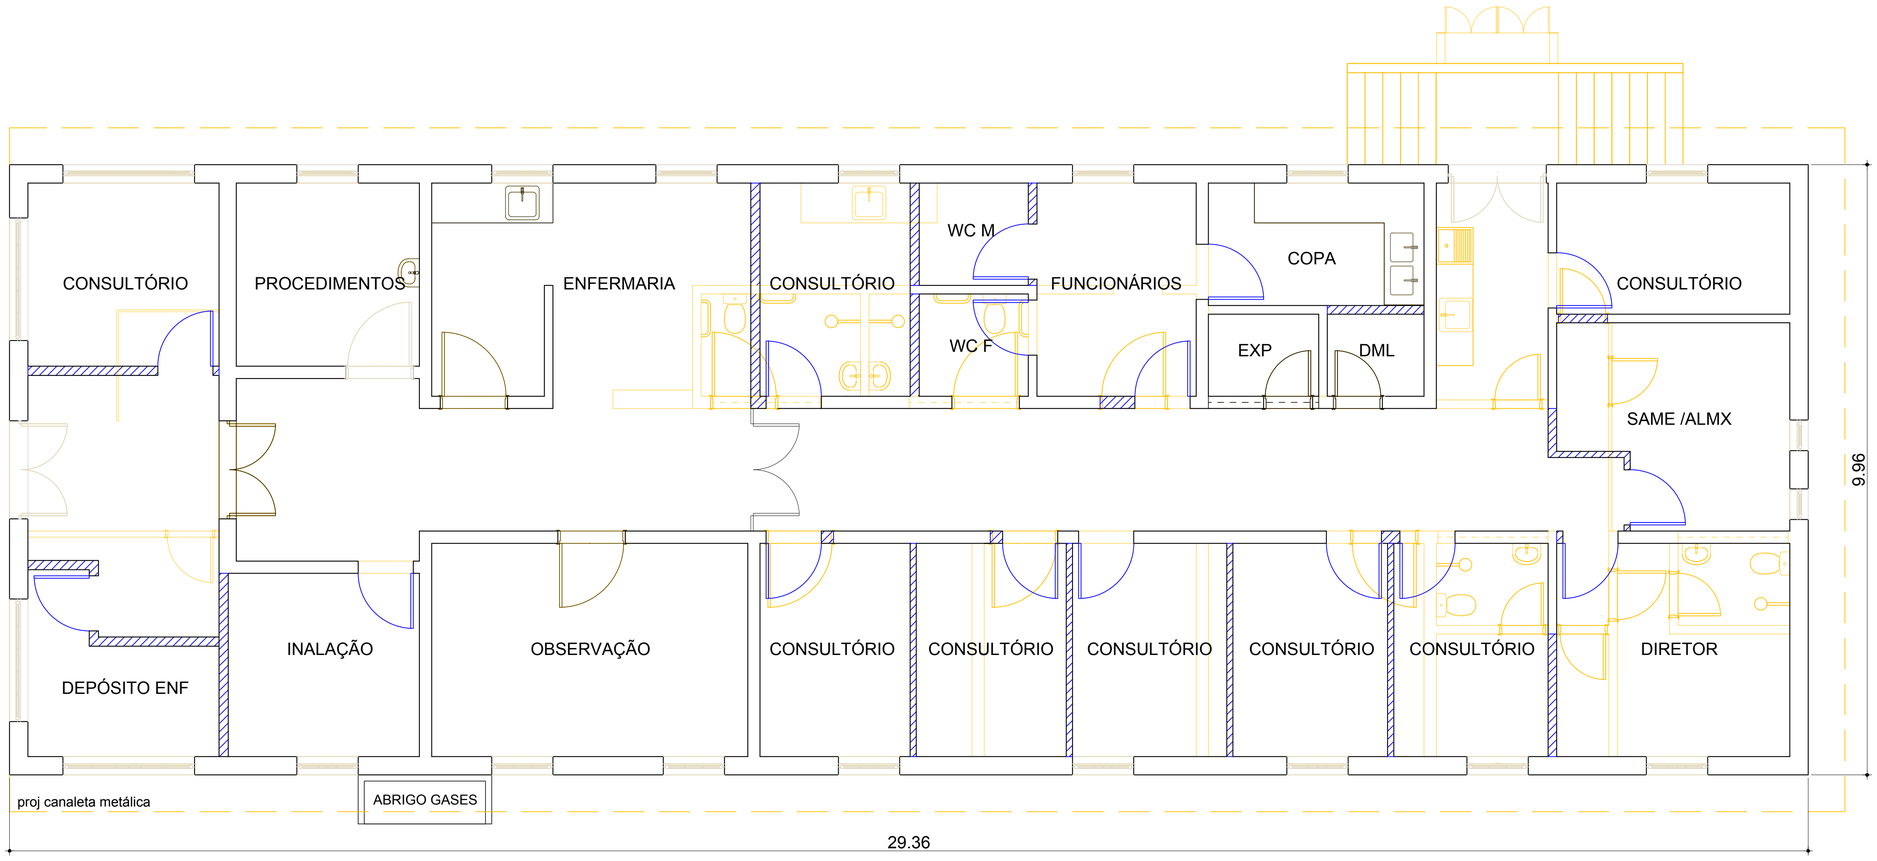

1 BLOCO À REFORMAR
ESC. 1:50

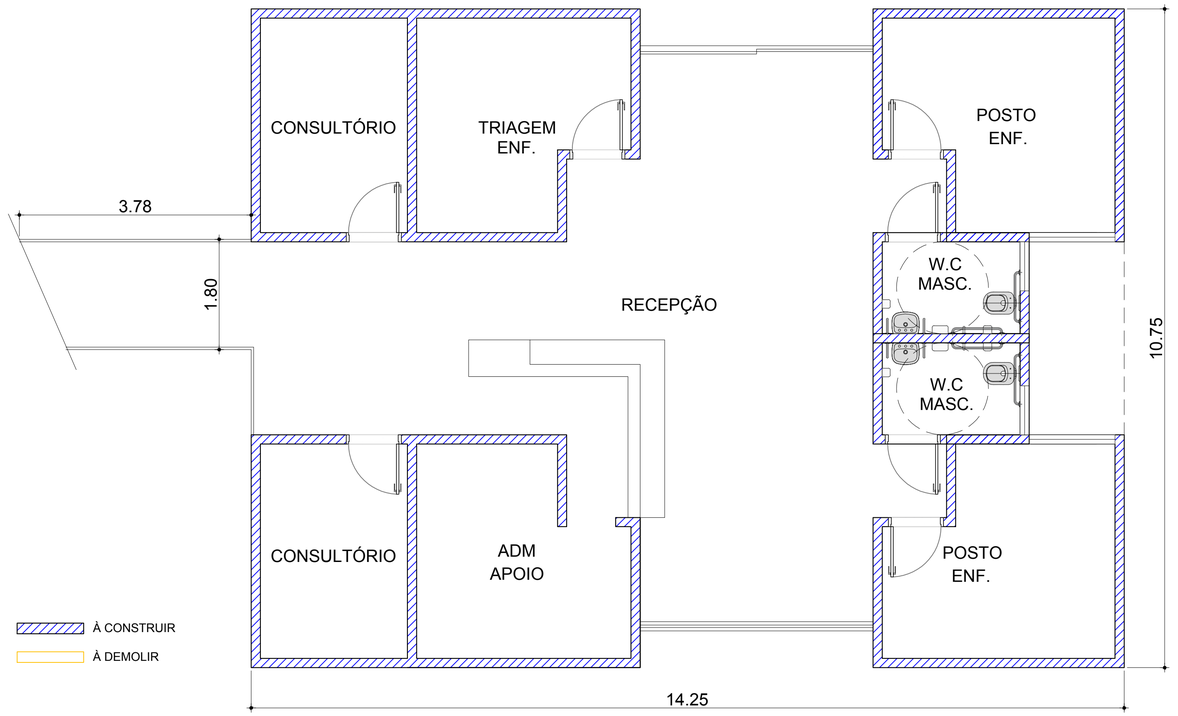

2 BLOCO À CONSTRUIR
ESC. 1:50

DOCUMENTO EMITIDO PARA:

☐ APROVAÇÃO DO CLIENTE ☐ APROVAÇÃO LEGAL ☐ PROJ. COMPLEMENTARES ☐ ORÇAMENTOS ☐ EXECUÇÃO

INSTITUCIONAL

NOME	DATA	APROVADO	COMENTÁRIOS	VISTO

CROQUI DE LOCALIZAÇÃO
SEM ESCALA

REVISÃO	DESCRIÇÃO DE ALTERAÇÕES	DATA	RESPONSÁVEL	VISTO
R00	EMISSÃO INICIAL		NOME	

GOVERNO DO ESTADO DE SÃO PAULO - SECRETARIA DA SAÚDE

INSTITUTO BUTANTAN

Setor: NOVO AMBULATÓRIO
Título: PLANTAS
Disciplina: ARQUITETURA
Fase: PROJETO CONCEITUAL

Diretoria Técnica do Instituto Butantan: Dr. DIMAS TADEU COVAS
Divisão de Infraestrutura - Diretor: Eng. Rafael Arregui Lubianca
Nucleo de Arquitetura e Urbanismo - Coordenador: Arq. Tadeu Foa

Equipe Técnica: ARQ. CAROLINE COSTA; ARQ. TADEU FOA; ENG. LUKAS HOSHINA; DI. LUCAS MARCONDES; ARQ. CARINA MARQUES
Desenho: CARINA MARQUES

Código do edifício: 1300
Folha: 0_002_00
Revisão: R00
Escala: 1:50
Data: 17/04/2019

1300-0000-PC-AR-DE-0002-00 - AMBULATORIO