FORMATO A2 (594,00 x 420,00)

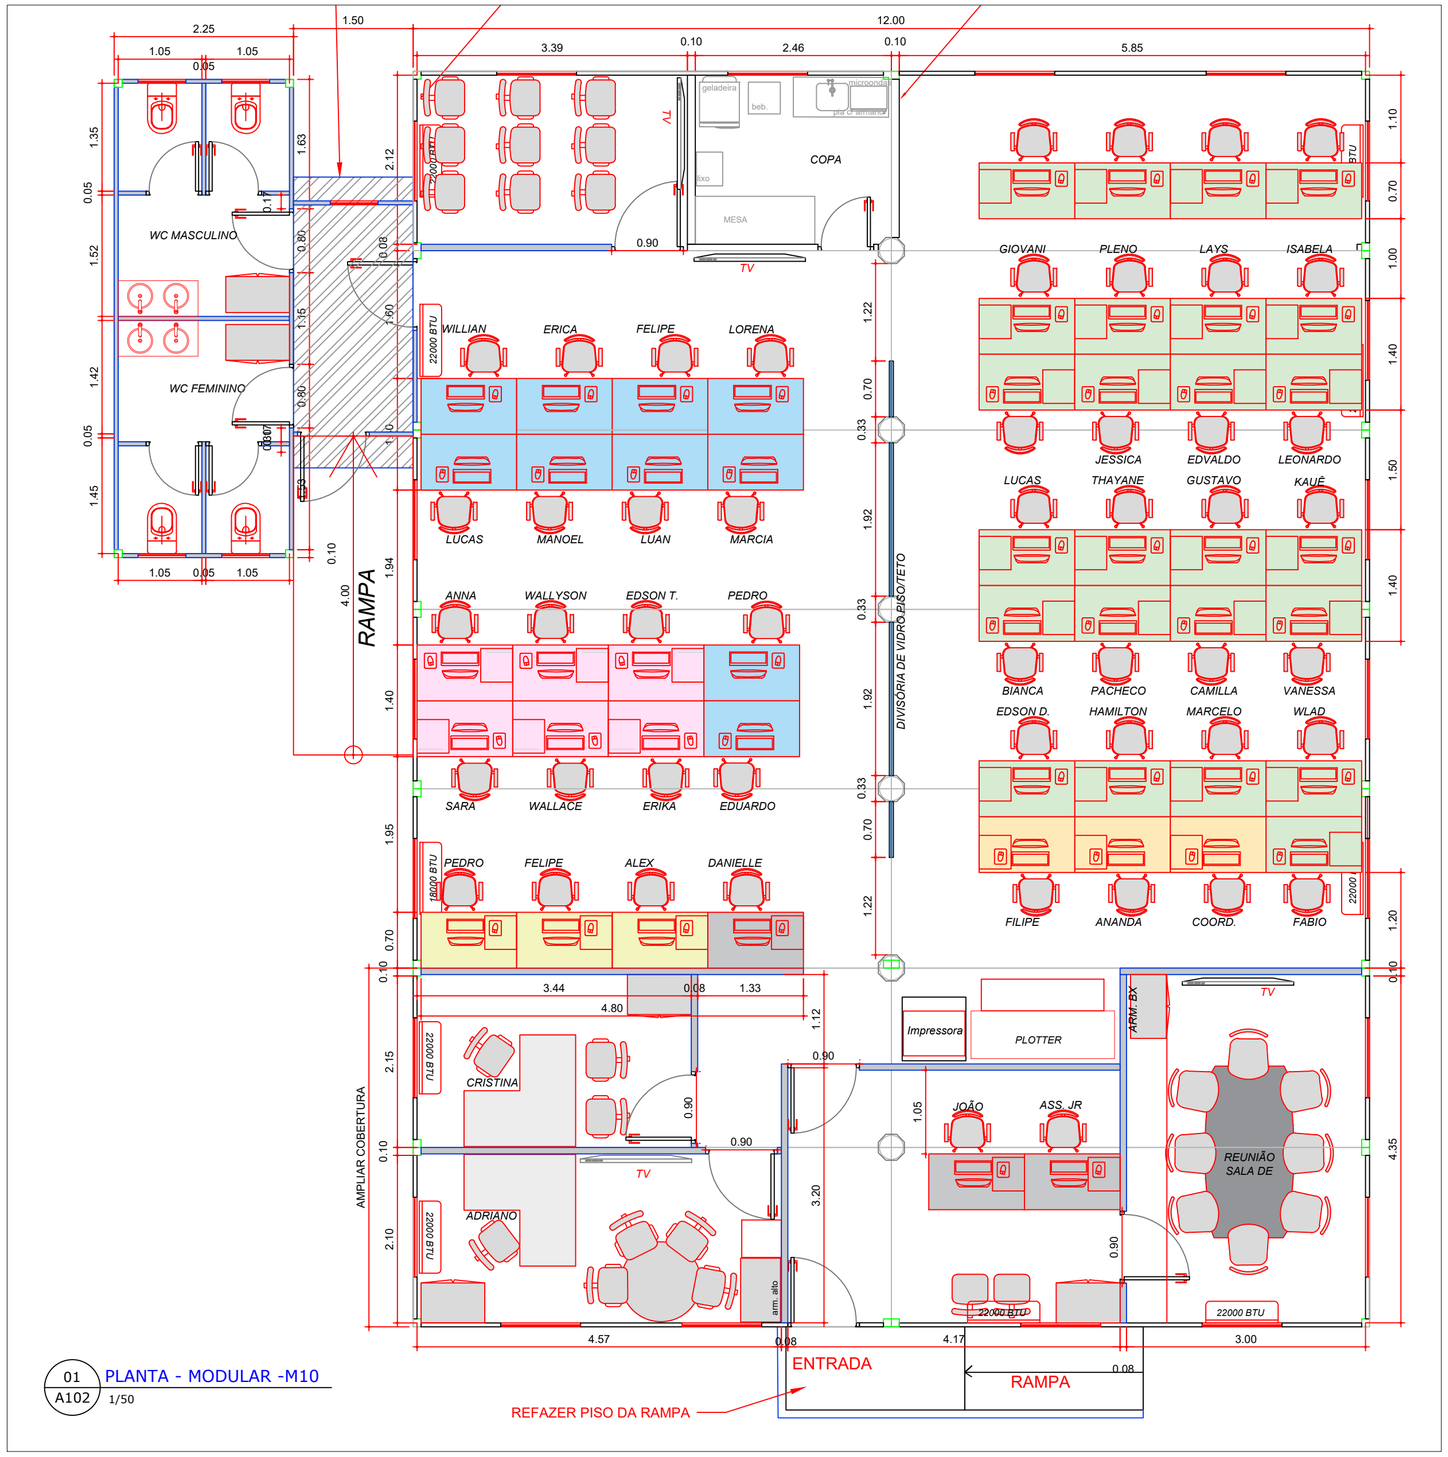

01 / A102 PLANTA - MODULAR -M10
1/50

DOCUMENTO ASSINADO DIGITALMENTE
Anna Carolina Vectore
Data: 11/08/2025 07:34:26
f3e283b1301d9d7980e3eb0177d47dbc
Motivo: Aprovo este documento

DOCUMENTO ASSINADO DIGITALMENTE
William Felipe Goncalves
Data: 12/08/2025 10:17:35
19fb073b499a2cc12f09741629d1ba57
Motivo: Aprovo este documento

DOCUMENTO ASSINADO DIGITALMENTE
Isabela Campos Quental Machado
Data: 12/08/2025 13:31:35
4bd9c4b01d8ee6f1a43d9d7475922e51
Motivo: Aprovo este documento

DOCUMENTO ASSINADO DIGITALMENTE
Maria Cristina Salay
Data: 12/08/2025 13:48:52
d59917c77e5c60b6d7ffd2ba6fa4fbf3
Motivo: Aprovo este documento

DOCUMENTO ASSINADO DIGITALMENTE
Adriano Alves Ferreira
Data: 13/08/2025 08:31:47
2376a056d351b585827b23e179c151b5
Motivo: Aprovo este documento

LEGENDA DOS SETORES DIN:

- *ENGENHARIA E INFRA DE CAMPO*
- *ENGENHARIA DE PROCESSOS*
- *DESENVOLVIMENTO MATERIAIS E EMBALAGEM - DME*
- *AUTOMAÇÃO DE PROCESSOS - AUP*
- *ADMINISTRATIVO DIN*
- *ESPECIALISTAS DIN*
- *EXPANSÃO*

SUBSTITUIR TODO O PISO DA ÁREA EXISTENTE

REVISÃO	DESCRIÇÃO DE ALTERAÇÕES	DATA	RESPONSÁVEL	VISTO
R00	EMISSÃO INICIAL		NOME	

Setor: ESCRITÓRIO DE PROJETOS
Título: PLANTA DE AMPLIAÇÃO
Disciplina: ARQUITETURA
Fase: ESTUDO PRELIMINAR

Diretoria Técnica da Fundação Butantan
Eng. SAULO NACIF

Divisão de Infraestrutura (DI) - Diretor
Eng. RAFAEL LUBIANCA

DI - Arquitetura e Urbanismo - Gerente
Arq. TADEU FOA

Equipe Técnica
Arq. CARINA MARQUES
Arq. CAROLINE COSTA
Arq. GABRIEL CARVALHO
Est. GABRIELLE SANTOS
D.I. LUCAS MARCONDES
Eng. LUKAS HOSHINA
Arq. THIAGO ADONIS

Desenho: LUCAS MARCONDES

Código do edifício: M10
Folha: 01/01
Revisão: R04
Escala: 1:50
Data: 03/01/2025

M0004-DI-AU-PB-DE-1200-01

ButanSign envelope ID: 744985f197875eb862489f9906e5d33e