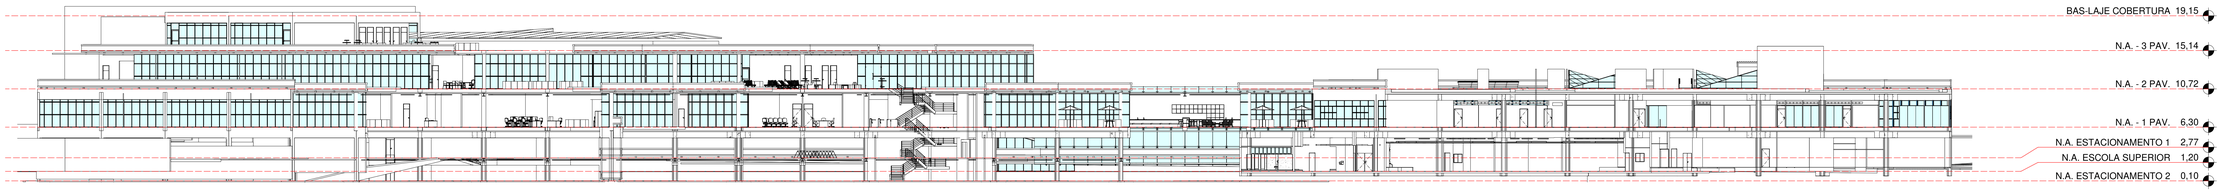


1 CORTE 01
ESCALA 1 : 250

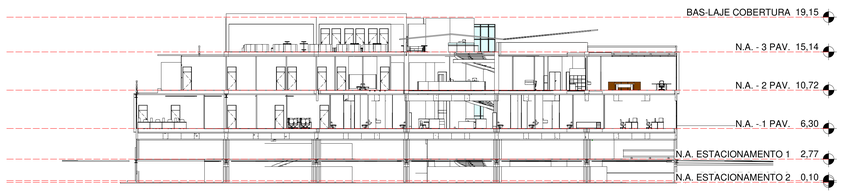


2 CORTE 02
ESCALA 1 : 250

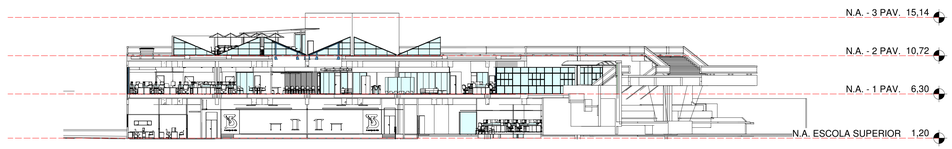


3 CORTE 03
ESCALA 1 : 250

DOCUMENTO EMITIDO PARA:

☐ APROVAÇÃO DO CLIENTE ☐ APROVAÇÃO LEGAL ☐ PROJ. COMPLEMENTARES ■ ORÇAMENTOS ☐ EXECUÇÃO

INSTITUCIONAL

CROQUI DE LOCALIZAÇÃO
SEM ESCALA

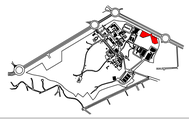

| REVISÃO | DESCRIÇÃO DE ALTERAÇÕES | DATA | RESPONSÁVEL | VISTO |
|---|---|---|---|---|
| 00 | EMISSÃO INICIAL | 07/04/2021 | LUKAS HOSHINA | |
| 01 | 2º PAVIMENTO - REUNIÕES | 13/10/2021 | TF | |

fundação butantan

**FUNDAÇÃO BUTANTAN**

Setor: CENTRO ADMINISTRATIVO - FASE 2
Título: CORTES
Disciplina: ARQUITETURA
Fase: ESTUDO PRELIMINAR

Código do edifício: 00081
Folha: 2200
Revisão: 01
Escala: INDICADA
Data: 22/12/2021

Diretoria Técnica da Fundação Butantan
Dr. RUI CURI
Divisão de Infraestrutura (DI) - Diretor
Eng. RAFAEL LUBIANCA
Dr. Arquitetura e Urbanismo - Coordenador
Arq. TADEU FOA

Equipe Técnica
Arq. Carina Marques
Arq. Caroline Costa
Eng. Lukas Hoshina
Arq.Celina Nasso
Arq. Filipe de Sousa
D.I. Lucas Marcondes

Desenho: LUKAS HOSHINA

INSTITUTO BUTANTAN - DIVISÃO DE INFRAESTRUTURA