



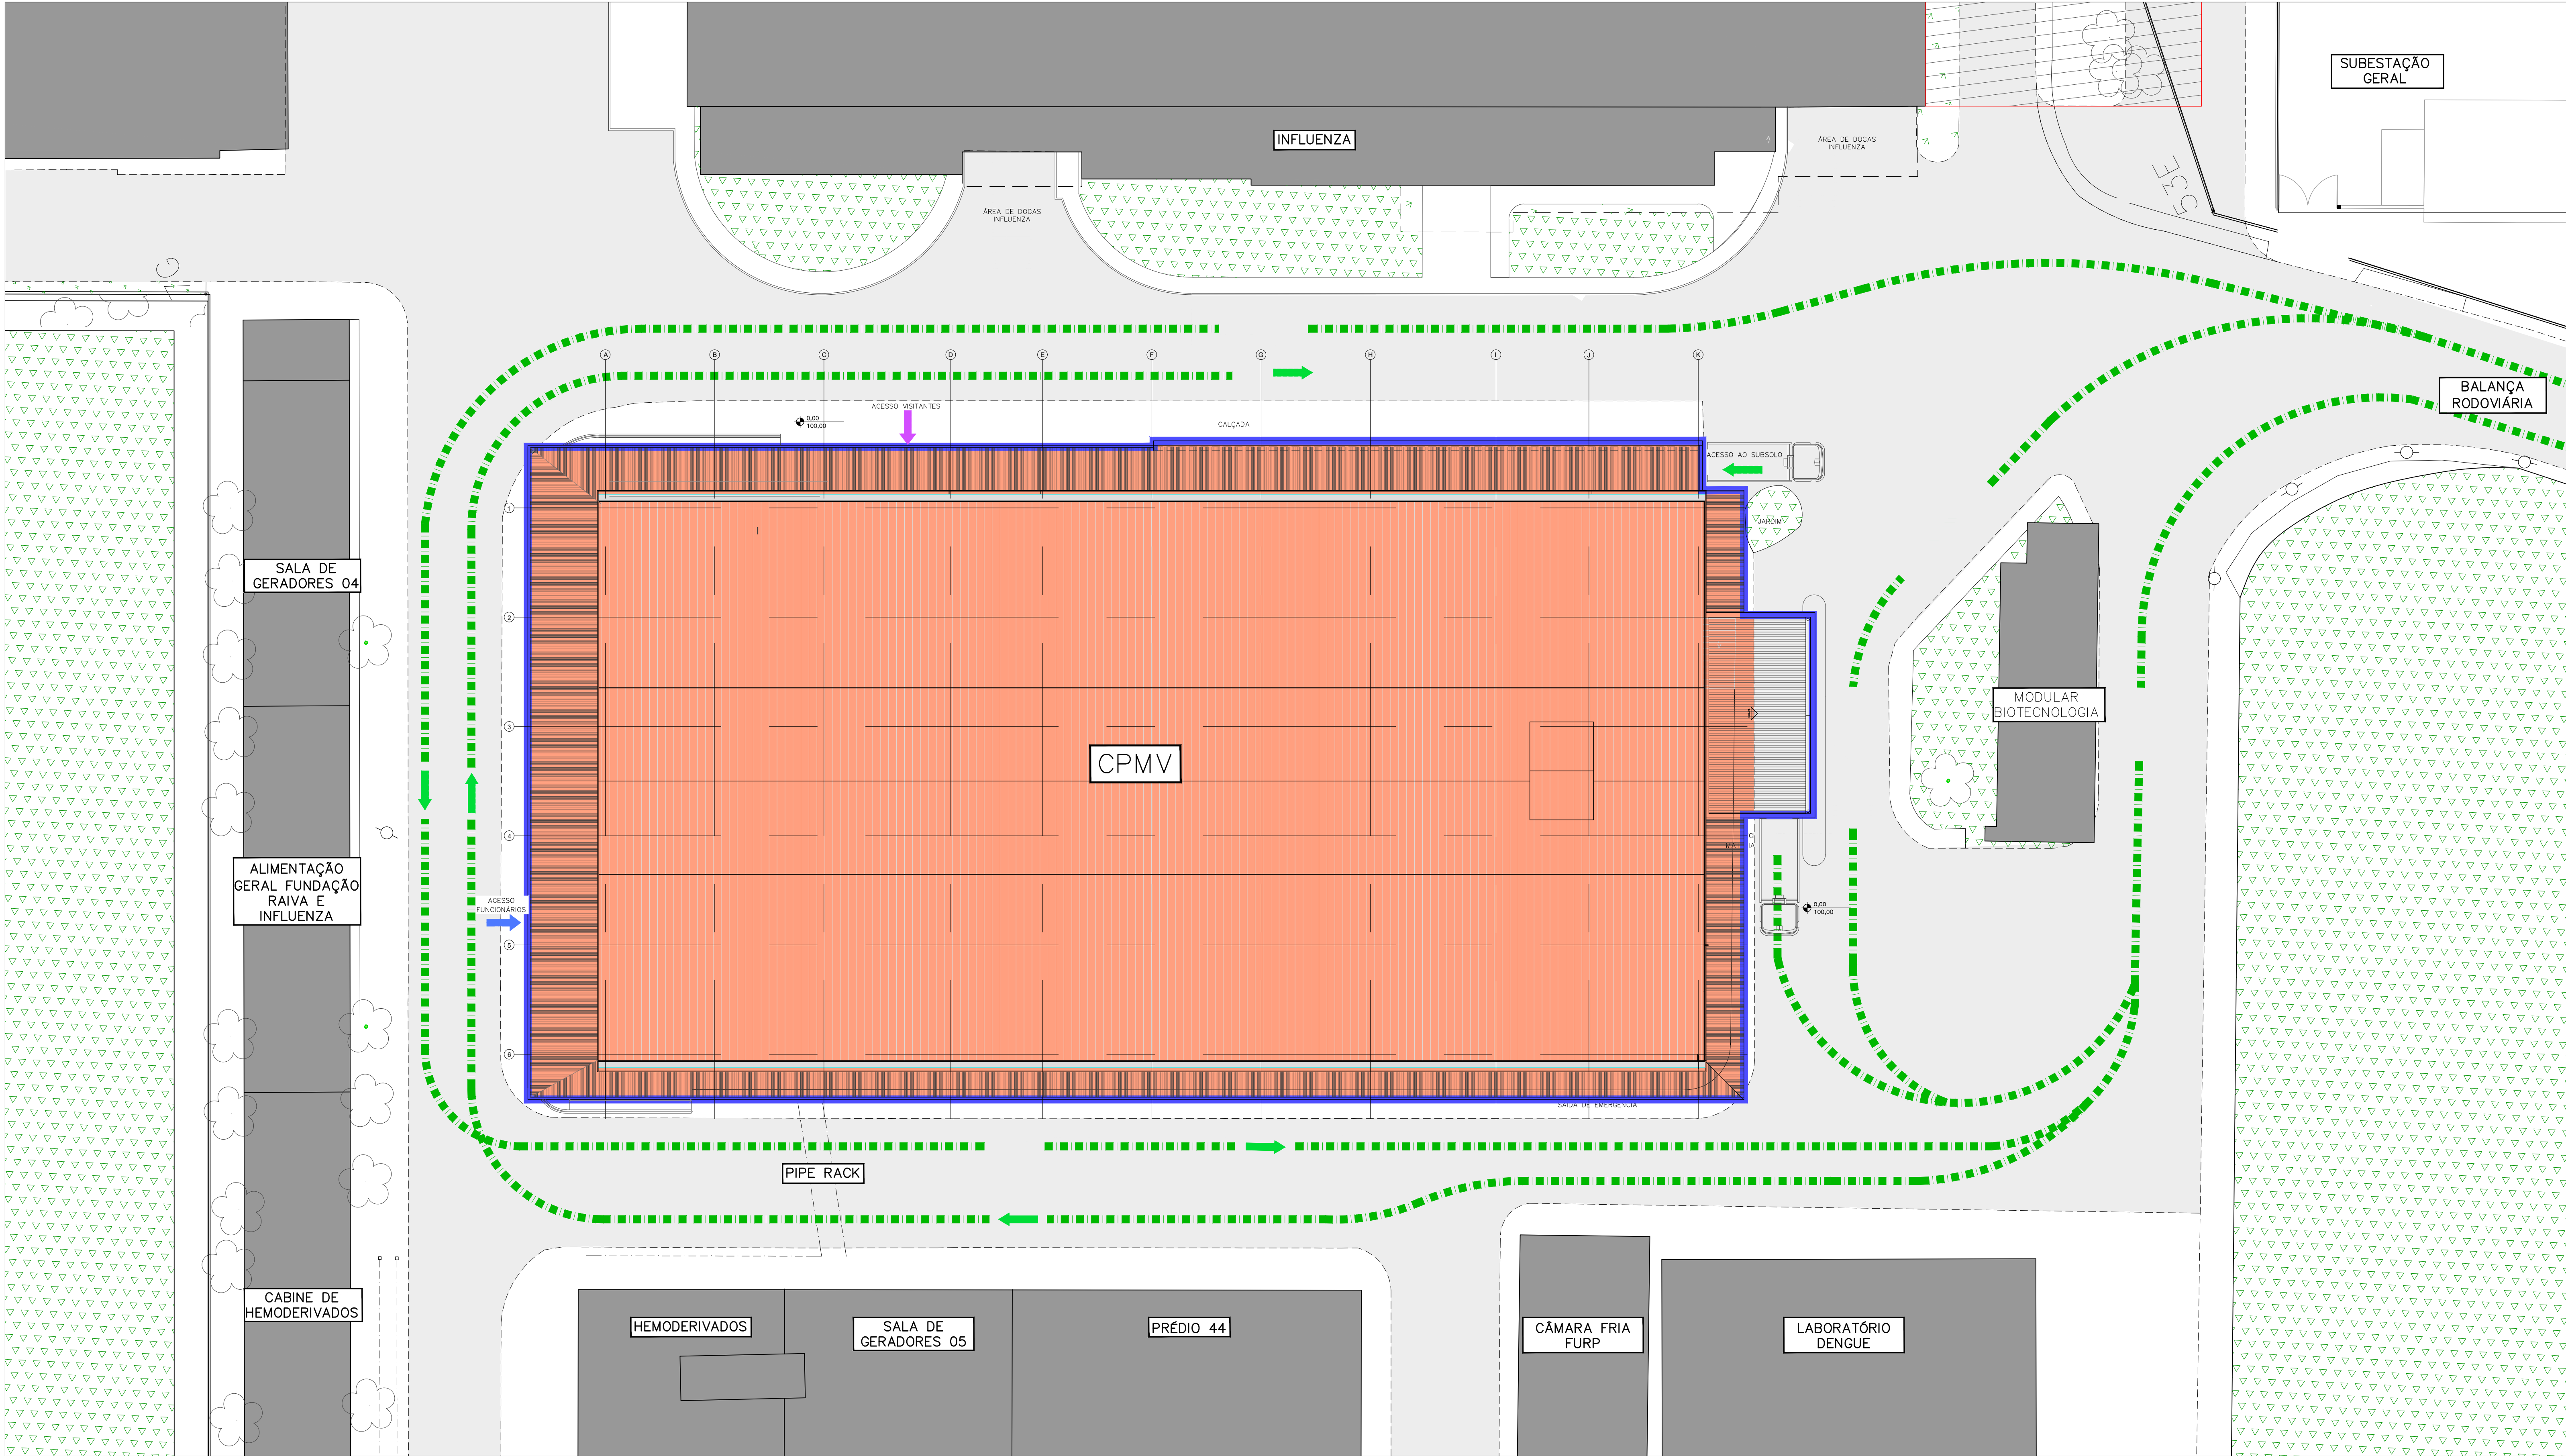

NP
01 IMPLANTAÇÃO
00044 1/200

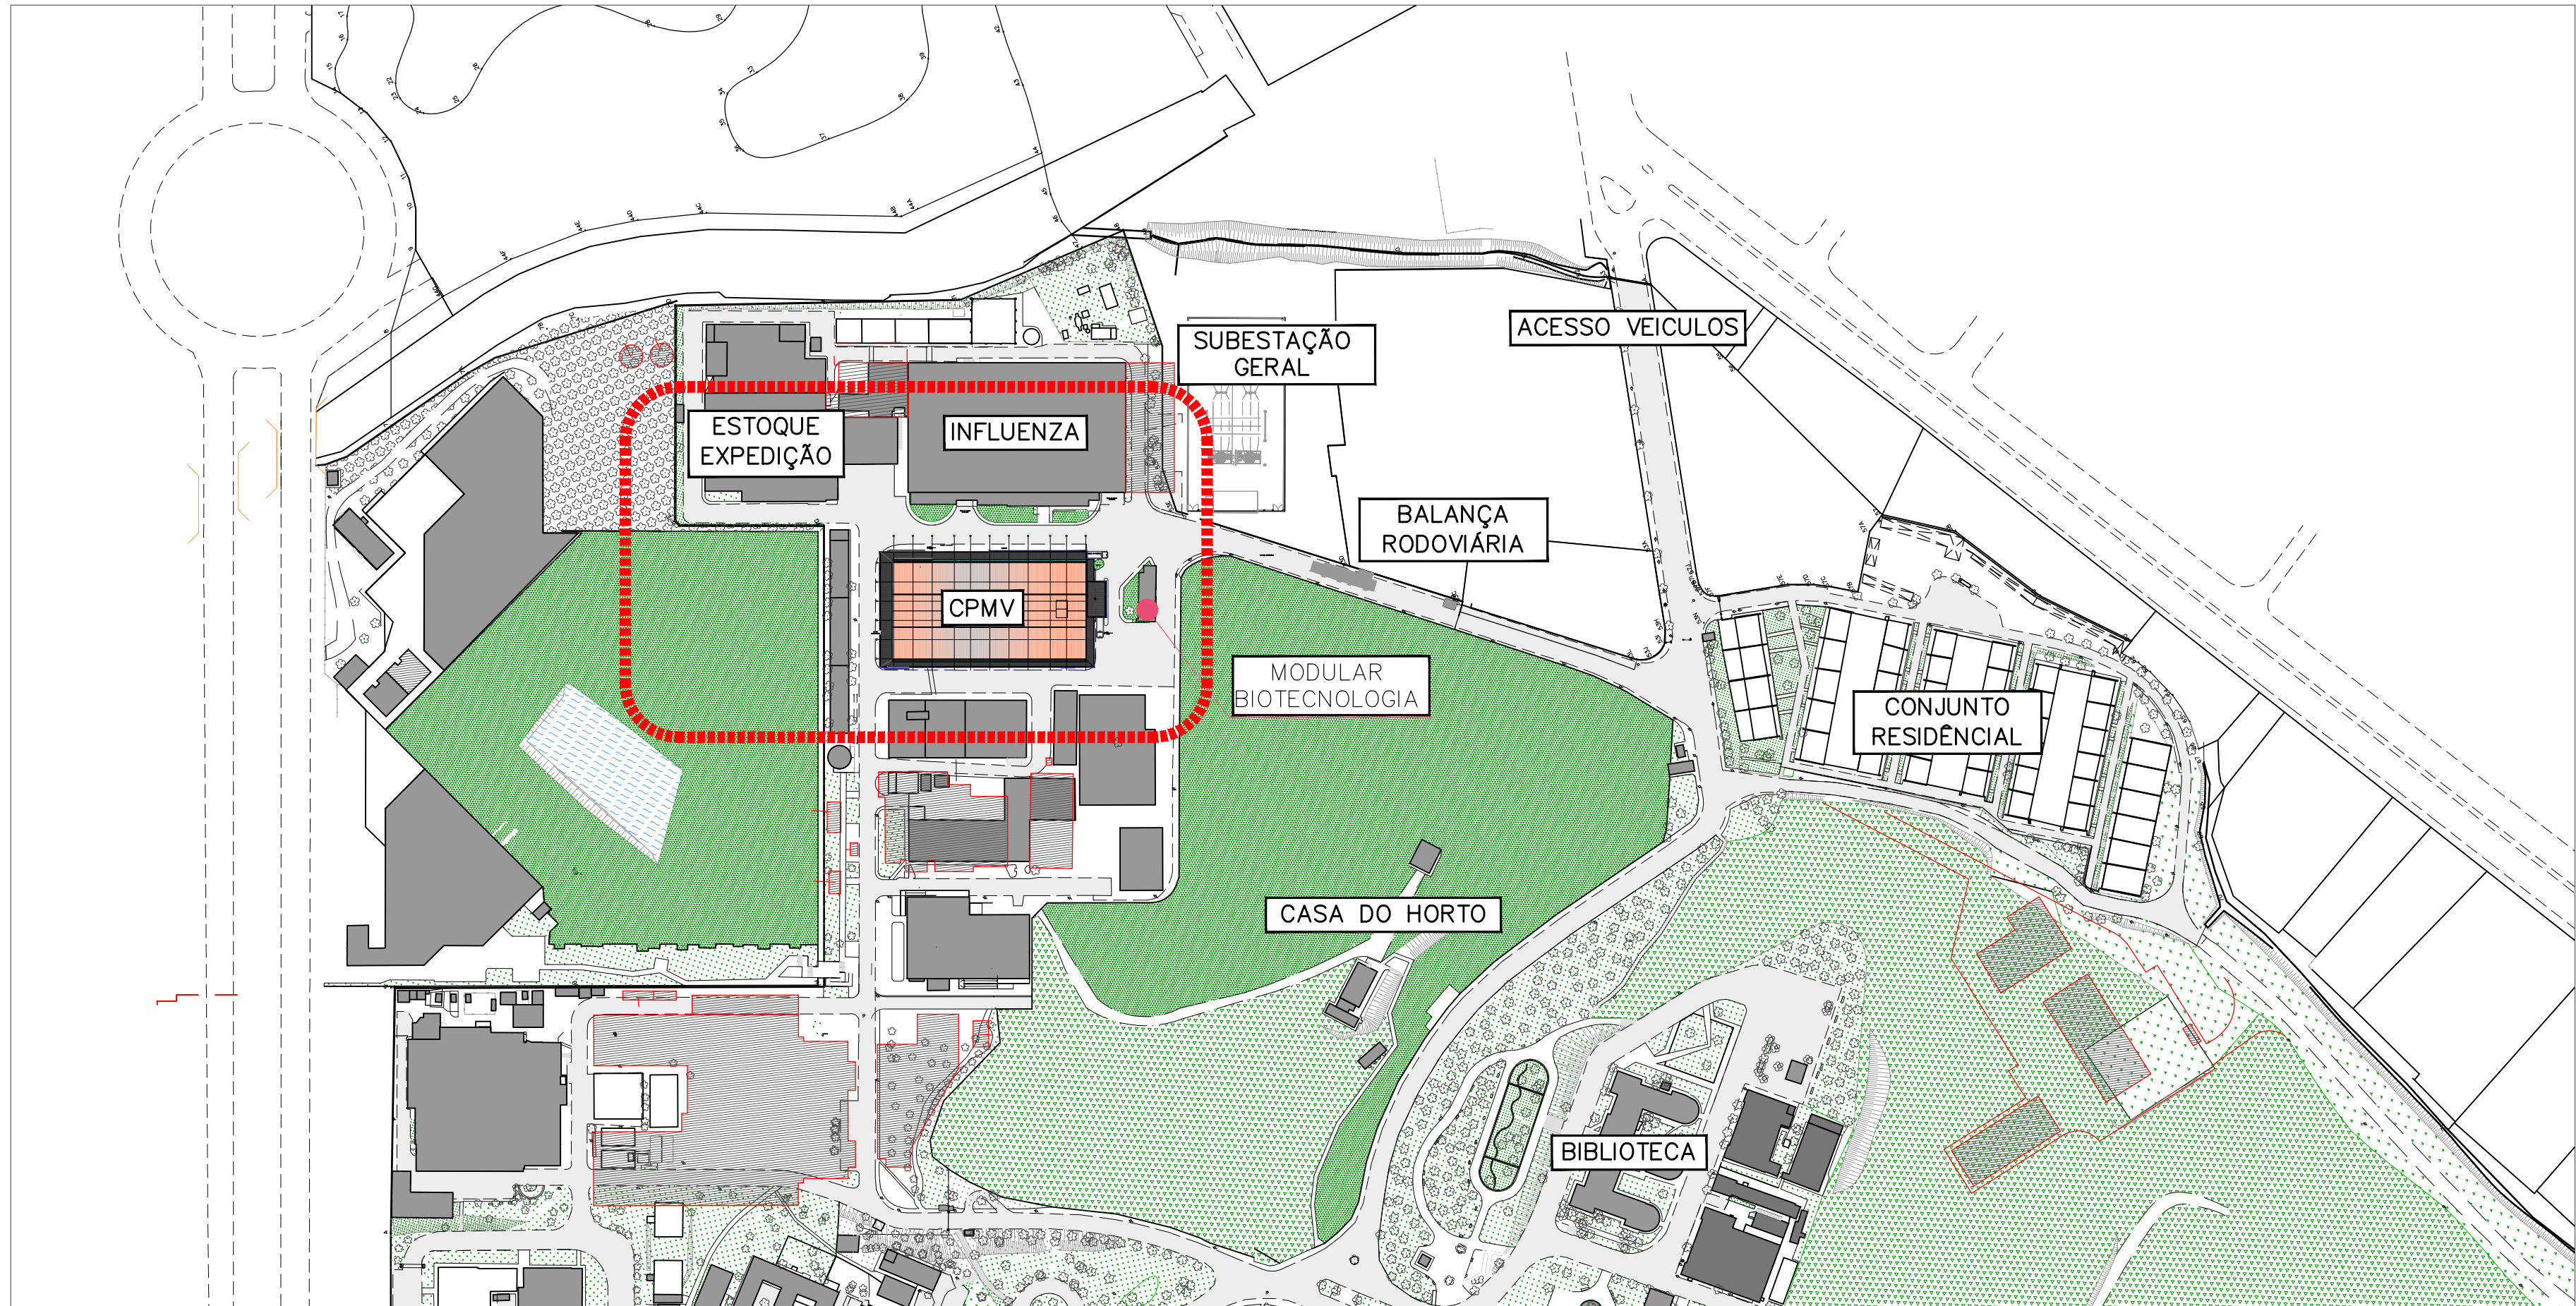

NP
02 CPMV - LOCALIZAÇÃO NO SITE
00044 1/2000

NOTAS

- DIMENSÕES E ELEVÇÕES EM METROS EXCETO ONDE INDICADO
- A ELEVÇÃO EL.00 INDICADA NO DESENHO EQUIVALE A ELEVÇÃO EL. 724,00 NO LEVANTAMENTO PLANALTIMÉTRICO.

LEGENDA

- CIRCULAÇÃO VISTANTES
- CIRCULAÇÃO VEÍCULOS
- CIRCULAÇÃO FUNCIONÁRIOS
- CPMV
- EDIFICAÇÕES EXISTENTES
- ÁREA VERDE (VEGETAÇÃO)

LISTA DE DOCUMENTOS	
DOCUMENTO	SEQUENCIAL
IMPLANTAÇÃO	01/23
PLANTA DE LAYOUT PAVIMENTO INFERIOR	02/23
PLANTA DE LAYOUT PAVIMENTO TERREO	03/23
PLANTA DE LAYOUT PISO TÉCNICO 1	04/23
PLANTA DE LAYOUT PISO TÉCNICO 2 + PISO TÉCNICO 3	05/23
PLANTA DE FLUXO DE PESSOAS - PAVIMENTO INFERIOR	06/23
PLANTA DE FLUXO DE PESSOAS - PAVIMENTO TERREO	07/23
PLANTA DE FLUXO DE PESSOAS - PISO TÉCNICO 1	08/23
PLANTA DE FLUXO DE PESSOAS - PISO TÉCNICO 2	09/23
PLANTA DE FLUXO DE MATERIAIS E EQUIPAMENTOS - PAVIMENTO INFERIOR	10/23
PLANTA DE FLUXO DE PRODUTOS - PAVIMENTO INFERIOR	11/23
PLANTA DE FLUXO DE MATERIAIS E EQUIPAMENTOS - PAVIMENTO TERREO	12/23
PLANTA DE FLUXO DE PRODUTOS - PAVIMENTO TERREO	13/23
PLANTA DE FLUXO DE MATERIAIS E EQUIPAMENTOS - PISO TÉCNICO 1	14/23
PLANTA DE FLUXO DE PRODUTOS - PISO TÉCNICO 2	15/23
PLANTA DE FLUXO DE RESÍDUOS - PAVIMENTO INFERIOR	16/23
PLANTA DE FLUXO DE RESÍDUOS - PAVIMENTO TERREO	17/23
PLANTA DE FLUXO DE RESÍDUOS - PISO TÉCNICO 1	18/23
PLANTA DE FLUXO DE RESÍDUOS - PISO TÉCNICO 2	19/23
CORTE A-A E CORTE B-B	20/23
CORTE C-C E CORTE D-D	21/23
ELEVÇÃO 01 E ELEVÇÃO 02	22/23
ELEVÇÃO 03 E ELEVÇÃO 04	23/23

IMPLANTAÇÃO PRÉDIO 44 - CPMV	FOLHA 01/23
---------------------------------	----------------

TÍTULO: PROJETO PARA CADASTRAMENTO DE INDÚSTRIA PARA FABRICAÇÃO DE MEDICAMENTOS BIOLÓGICOS PARA USO HUMANO NA VIGILÂNCIA SANITÁRIA CONFORME PORTARIA ESTADUAL CVS-15 DE 26 DE DEZEMBRO DE 2002


PROPRIETÁRIO: GOVERNO DO ESTADO DE SÃO PAULO - SECRETARIA DA SAÚDE

LOCAL: AV. VITAL BRASIL, 1500
BUTANTAN - SÃO PAULO

RAZÃO SOCIAL: INSTITUTO BUTANTAN

ESCALA: INDICADA

SITUAÇÃO SEM ESCALA

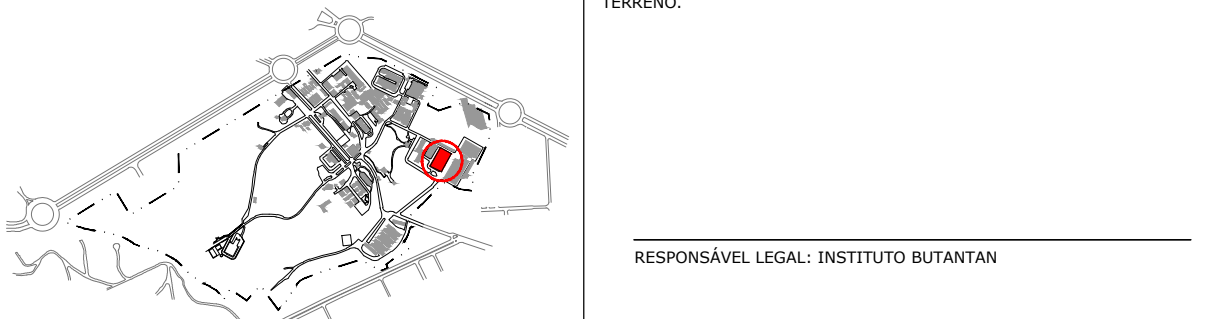

QUADRO DE ÁREAS	
PRÉDIO 44 - CPMV	
PAVIMENTO INFERIOR	2.232,55m²
TERREO	2.870,77m²
PISO TÉCNICO 1	793,76m²
PISO TÉCNICO 2	2.308,61m²
PISO TÉCNICO 3	99,40m²
ÁREA TOTAL	8.305,09m²

AUTOR DO PROJETO: ALINE NAVOES PEGO TENOTTO
BART #11 12763873